

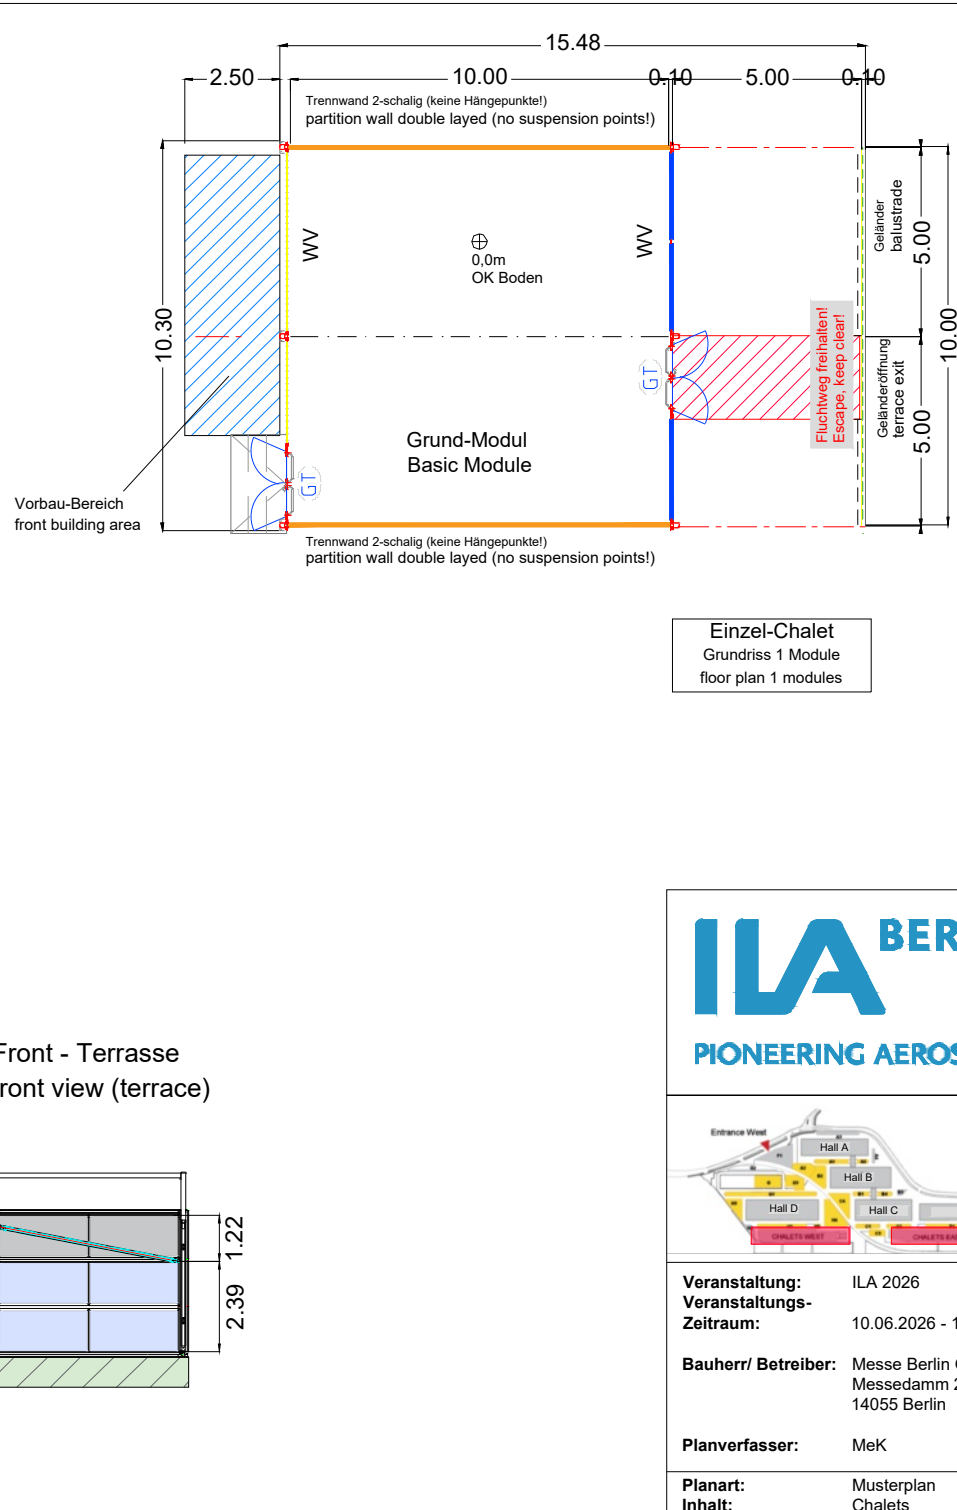
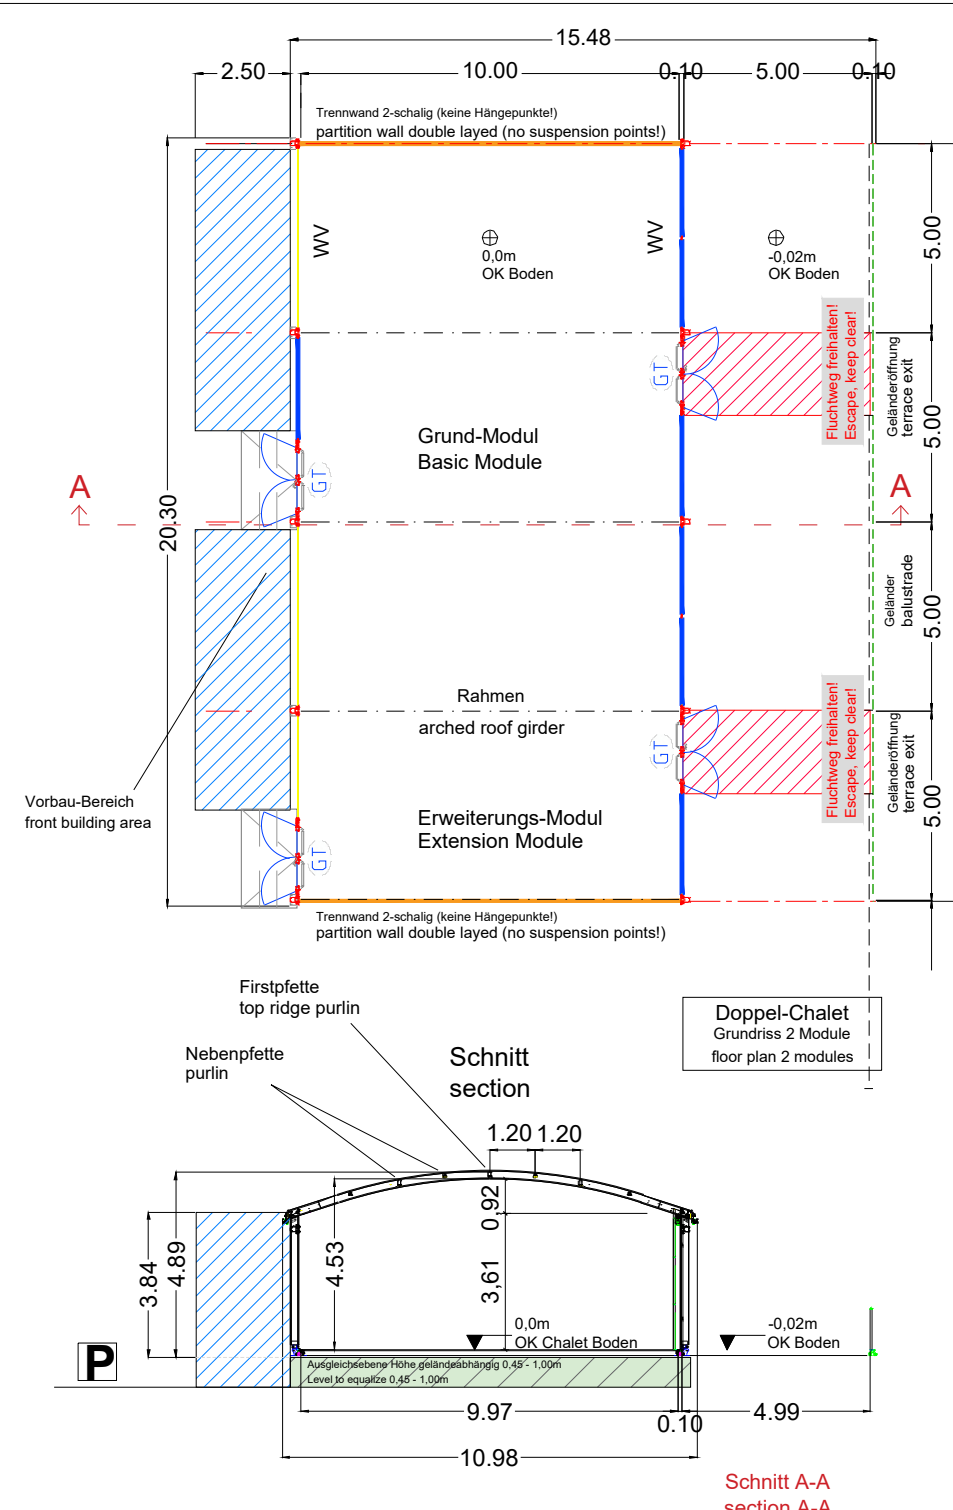
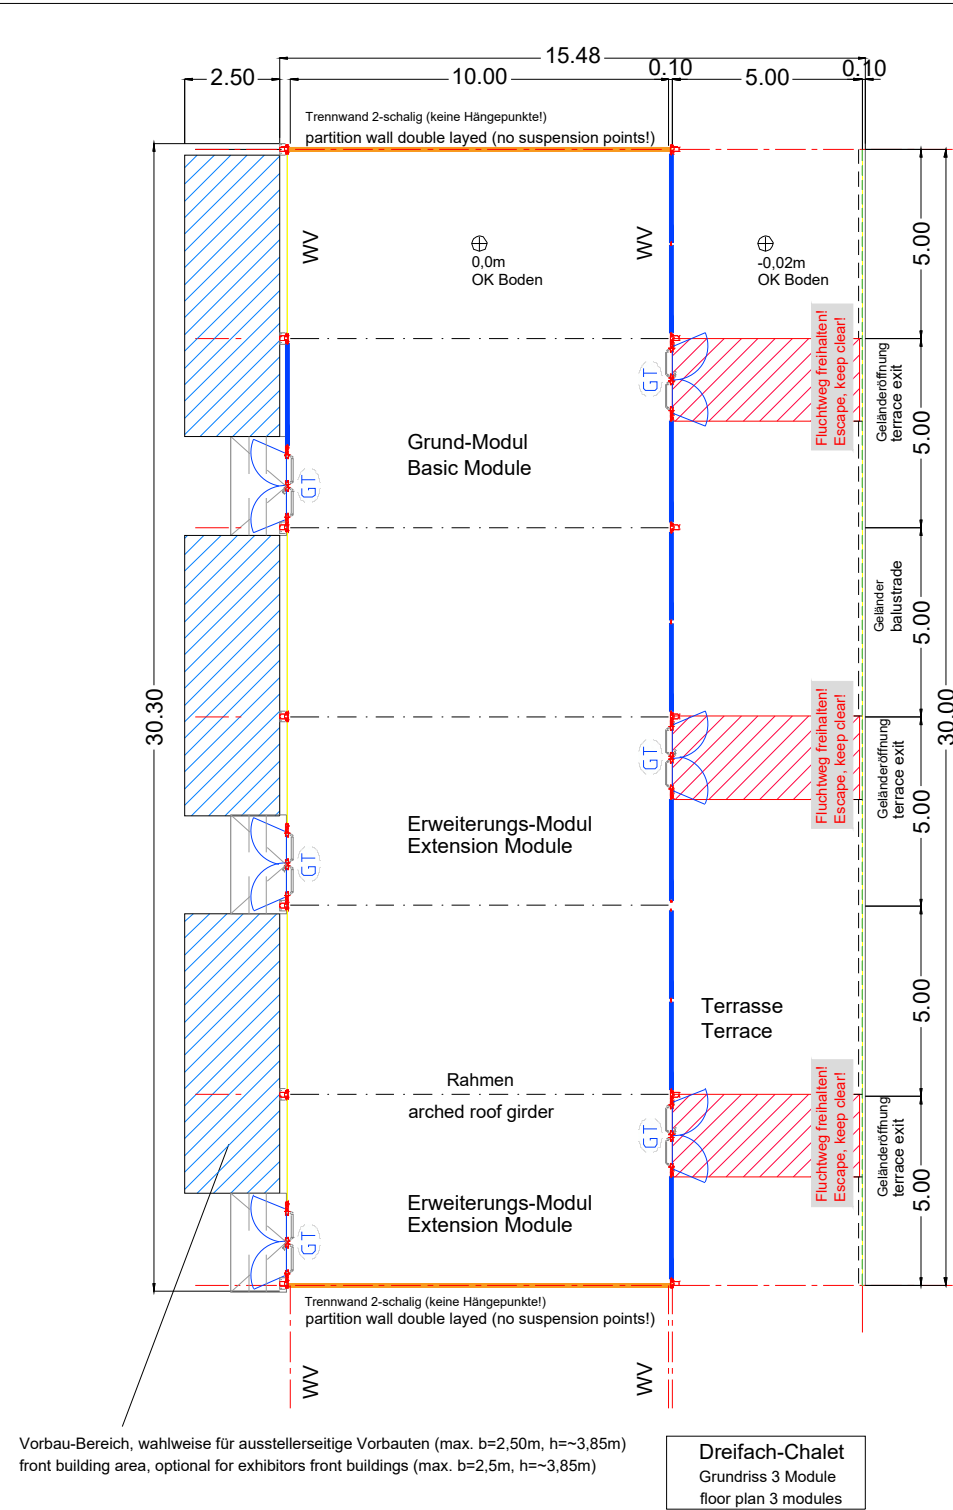
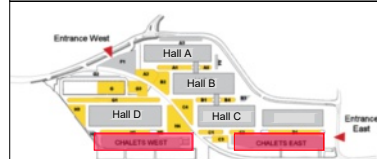


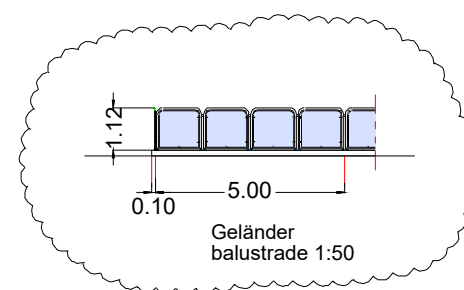

Hinweis: Türanschlag wahlweise rechts oder links innerhalb des 5m-Rasters mittige Türposition innerhalb des 5m-Rasters auf Anfrage

Note: Door position optionally right or left within the 5m grid
Door position in the middle of the 5m grid on request

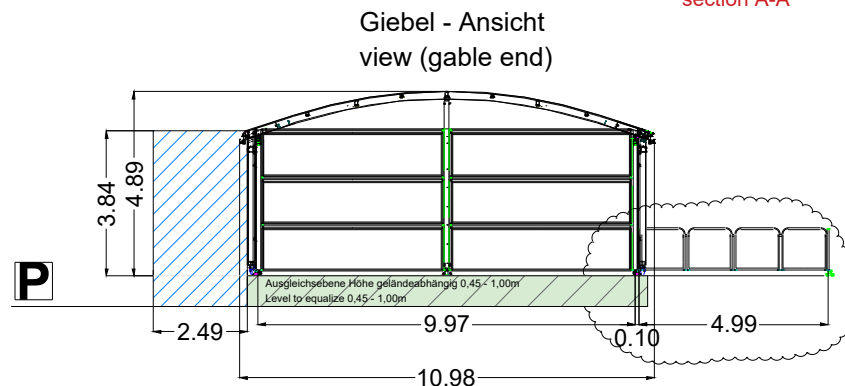

Veranstaltung:	ILA 2026
Veranstaltungs-Zeitraum:	10.06.2026 - 14.06.2026
Bauherr/ Betreiber:	Messe Berlin GmbH Messedamm 22 14055 Berlin
Planverfasser:	MeK
Planart:	Musterplan Chalets
Inhalt:	1:200 @ A3
Maßstab:	03.09.2025
Datum:	ILA 26_Chalet-Musterplan_20250903.dwg
Dateiname:	

Alle Maße sind vor Ort zu prüfen.
Abweichungen, Unstimmigkeiten oder Bedenken gegen die Ausführung sind dem ILA-Projektmanagement unverzüglich und vor der Ausführung schriftlich anzuzeigen! Änderungen vorbehalten.

All dimensions are to be checked on site.
Deviations or concerns must be submitted to the ILA-Project Management in writing immediately and prior to execution!
Subject to change without notice.